


begane grond


Renvooi

- ⊗ Plafond inbouw armatuur (Code A/AN)
- Wand inbouw armatuur (Code D)
- ▬ Plafond opbouw armatuur (Code E)
- Plafond opbouw armatuur (Code F)
- ⊗ Plafond opbouw armatuur (Code H-HN)
- ⌚ Schakelaar, een-polig
- ⊗ Bewegingsmelder
- ⊗ Wandcontactdoos twee-voudig met beschermingscontact
- ⊗ Wandcontactdoos twee-voudig met beschermingscontact, waterdicht
- ⊗ Wandcontactdoos enkel-voudig met deksel d.m.v. sleutelschakelaar
- ⊗ Aansluitpunt 1-fase nul met beschermingscontact
- ⊗ Centraal aardpunt
- ⊗ Aardmat
- ⊗ Rookmelder, optisch

- Begripsomschrijving ruimtes**
- tochtportaal - gemeenschappelijke verkeersruimte
 - entreehal - gemeenschappelijke verkeersruimte
 - hal - gemeenschappelijke verkeersruimte
 - werkruimte - onbepaalde ruimte
 - mk - meterruimte

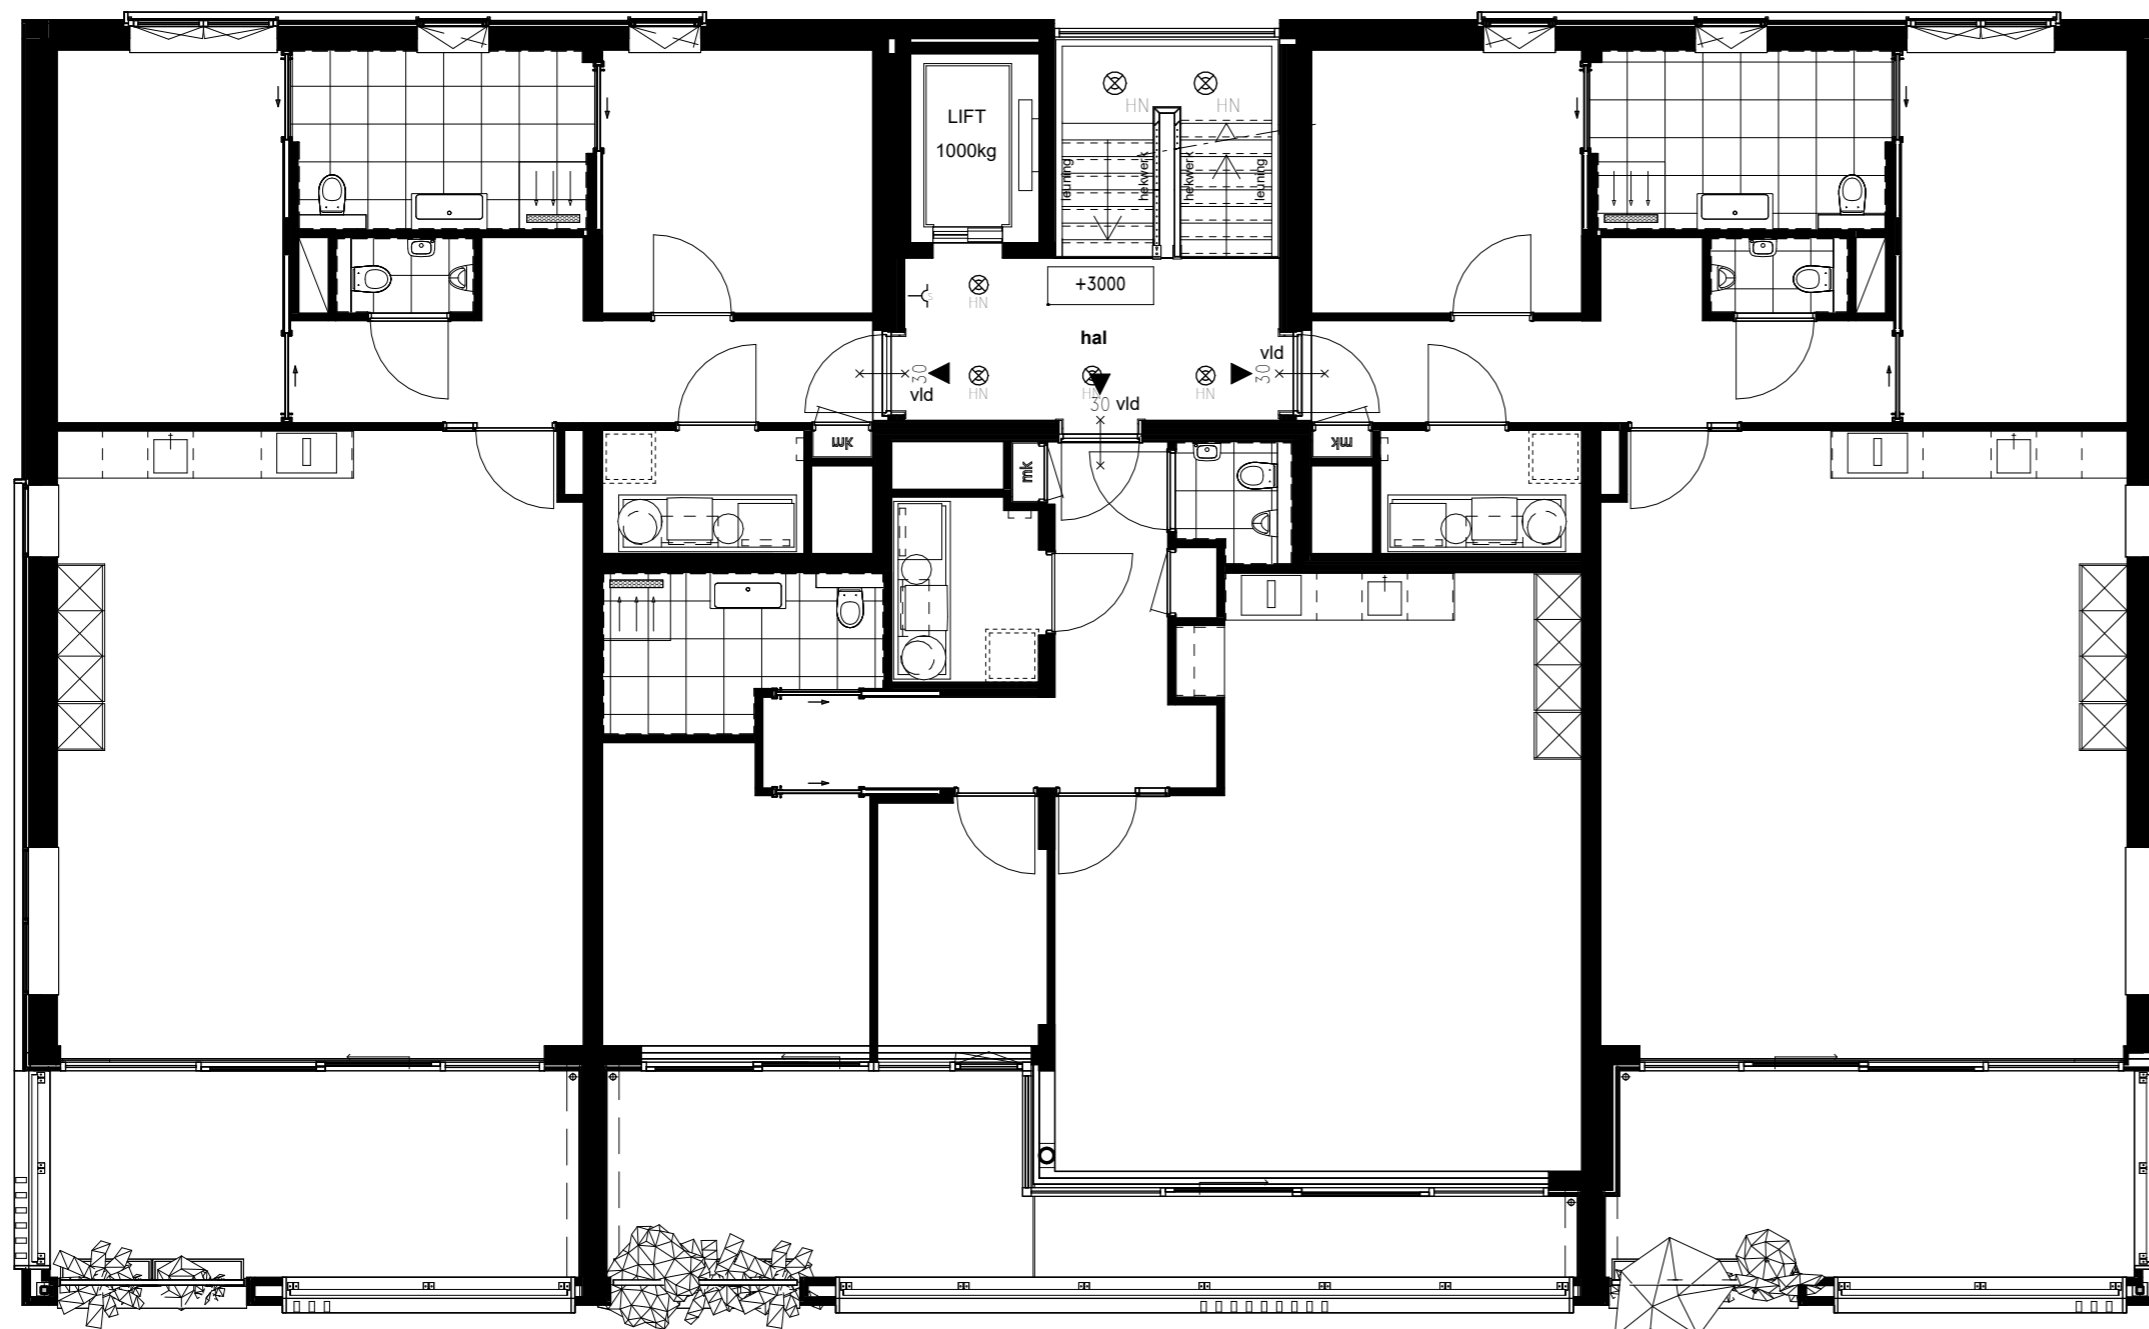

eerste en Tweede verdieping

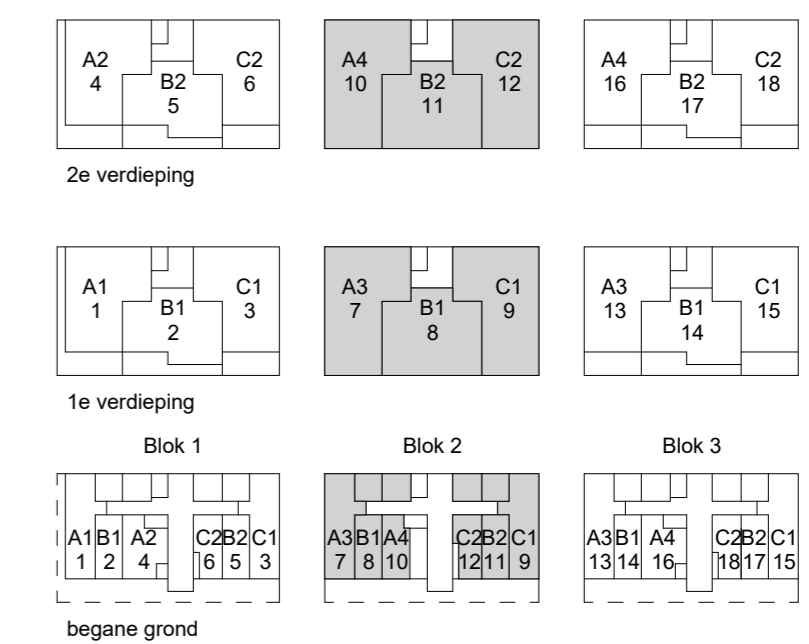

18 luxe appartementen met garage

Plattegronden Blok 2

PROJECTNR. : 191027
 DATUM : 22-01-2024

SCHAAL : 1:100
 FORMAAT : A2
 TEKENINGNUMMER : VK-131