




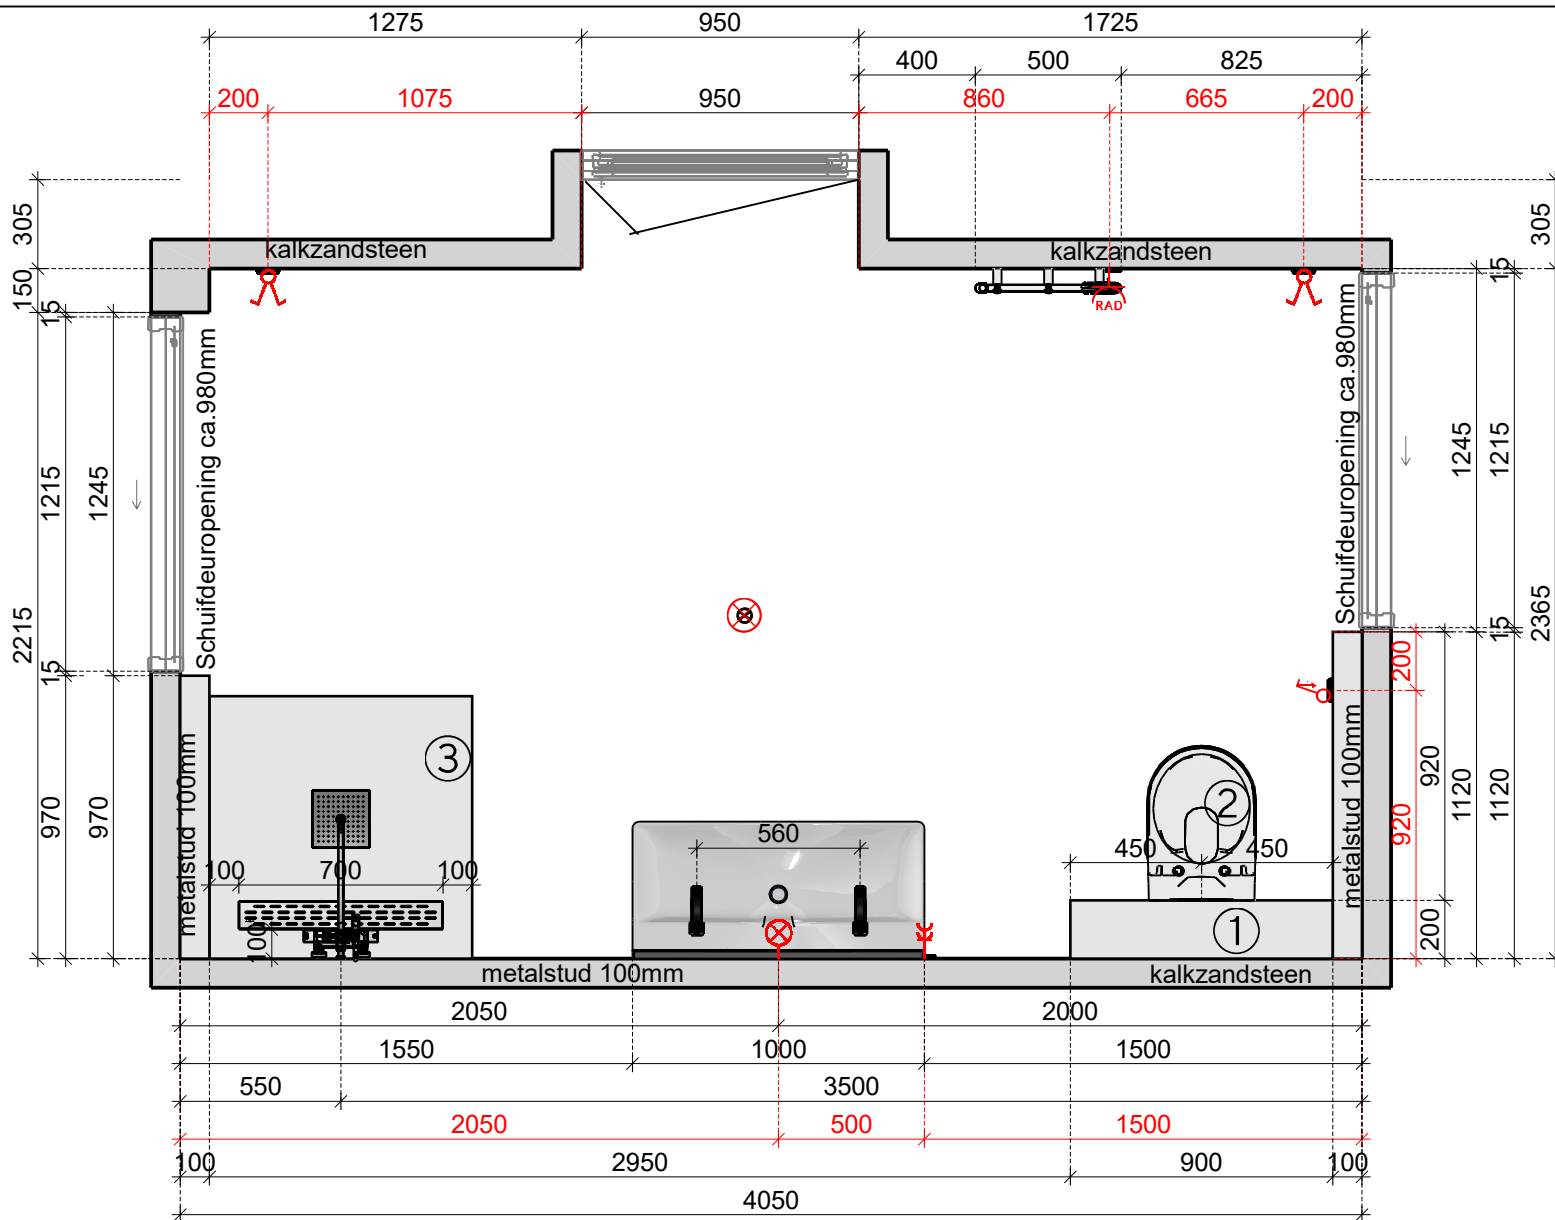


BADKAMER type C1 bnr.3/6/9/15 type C2 bnr.12/18

- RENVOOI
-  2515mm
 -  1050mm
 -  1750mm
 -  1090mm
 -  250mm
bk.radiator 1600mm

draaikiëpraam
ok.kozijn 155mm
bk.kozijn 2295mm

1:1200mm
2:430mm
3:afschotprofiel



Maten zijn circa maten in mm en exclusief tegels. Aan deze tekening kunnen geen rechten ontleend worden.

Project:	KOR18 tekening 06
Datum: 19-1-2024	Pagina 1

DEFINITIEF