TOILETRUIMTE type A1 bnr.1 type A2 bnr.4 type A3 bnr.7/13 type A4 bnr.10/16

RENVOOI

1050mm

1:1200mm
2:430mm
3:bovenkant urinoir
940mm

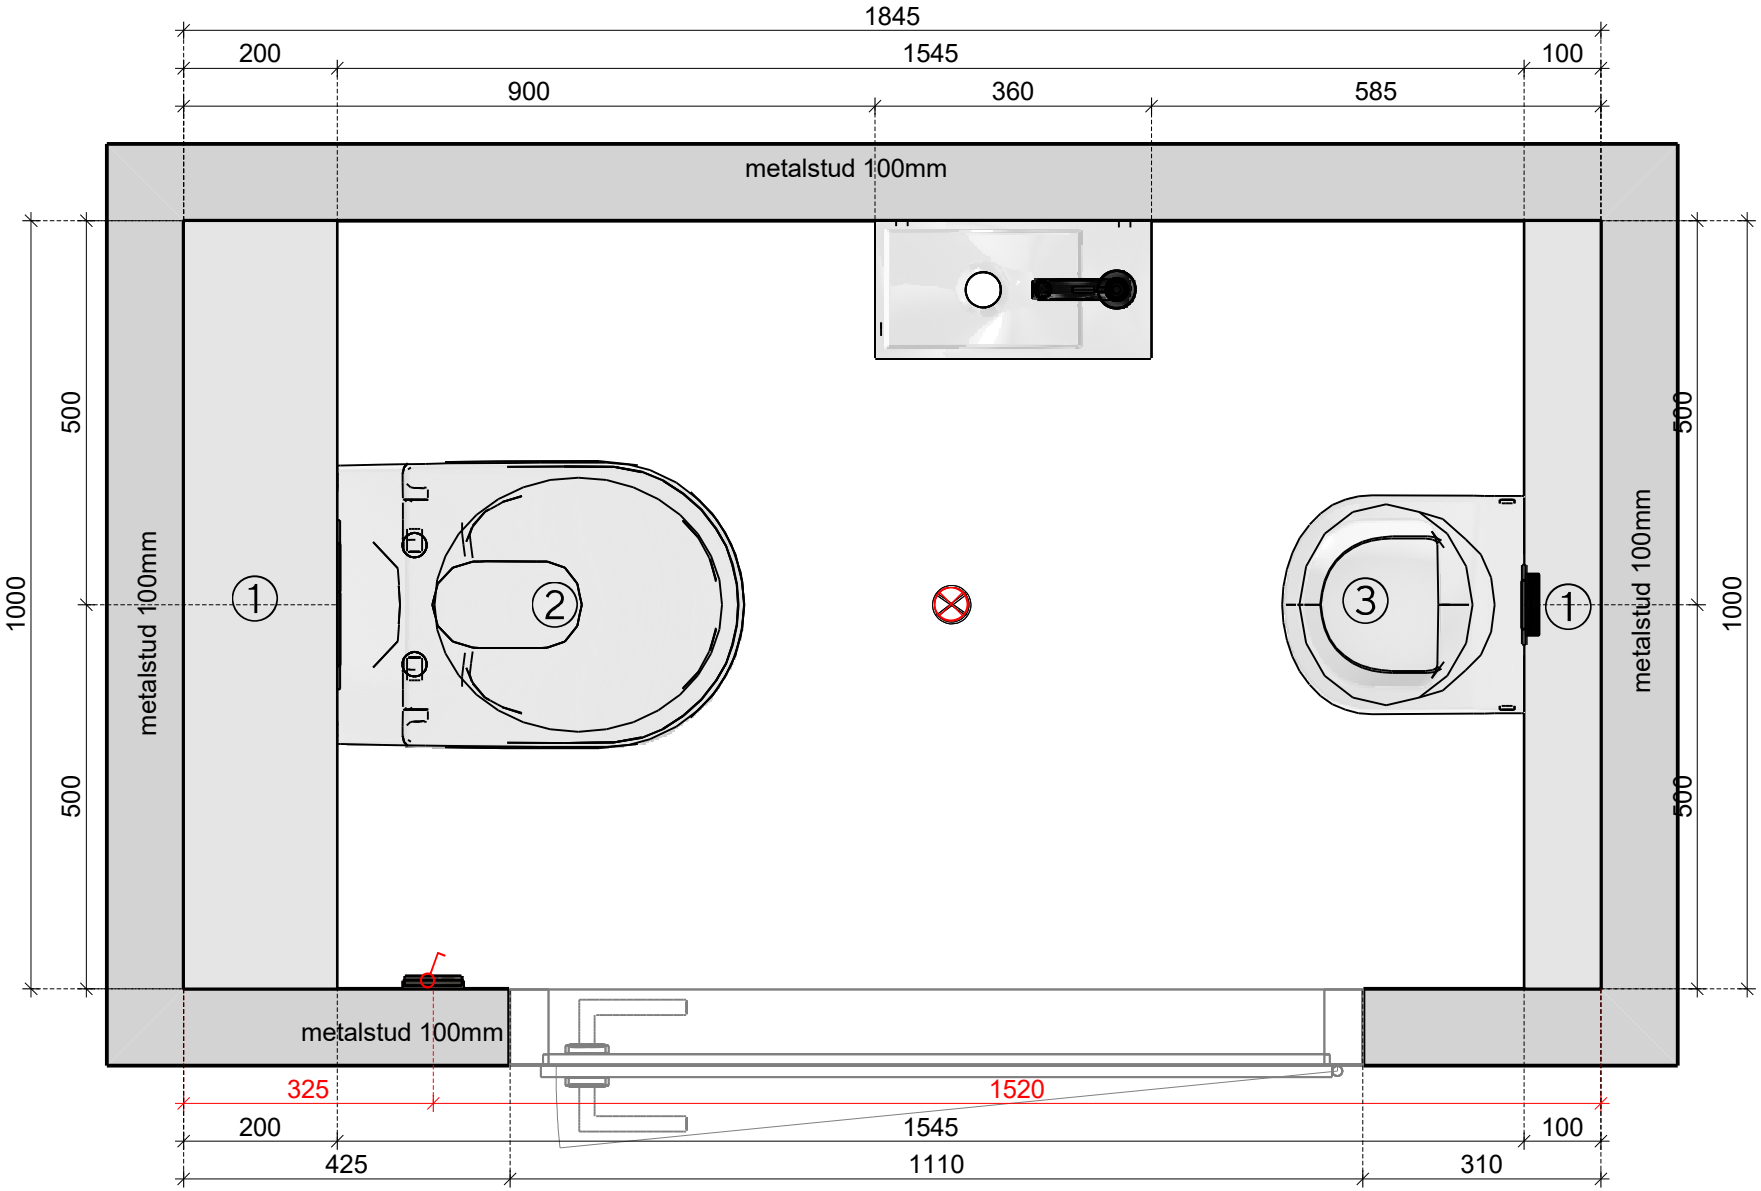

vanMunster badkamers

Maten zijn circa maten in mm en exclusief tegels. Aan deze tekening kunnen geen rechten ontleend worden.

Project:	KOR18 tekening 01
Datum: 19-1-2024	Pagina 1

DEFINITIEF