TOILETRUIMTE type C1 bnr.3/6/9/15 type C2 bnr.12/18

RENVOOI

1050mm

1:1200mm
2:430mm
3:bovenkant urinoir
940mm

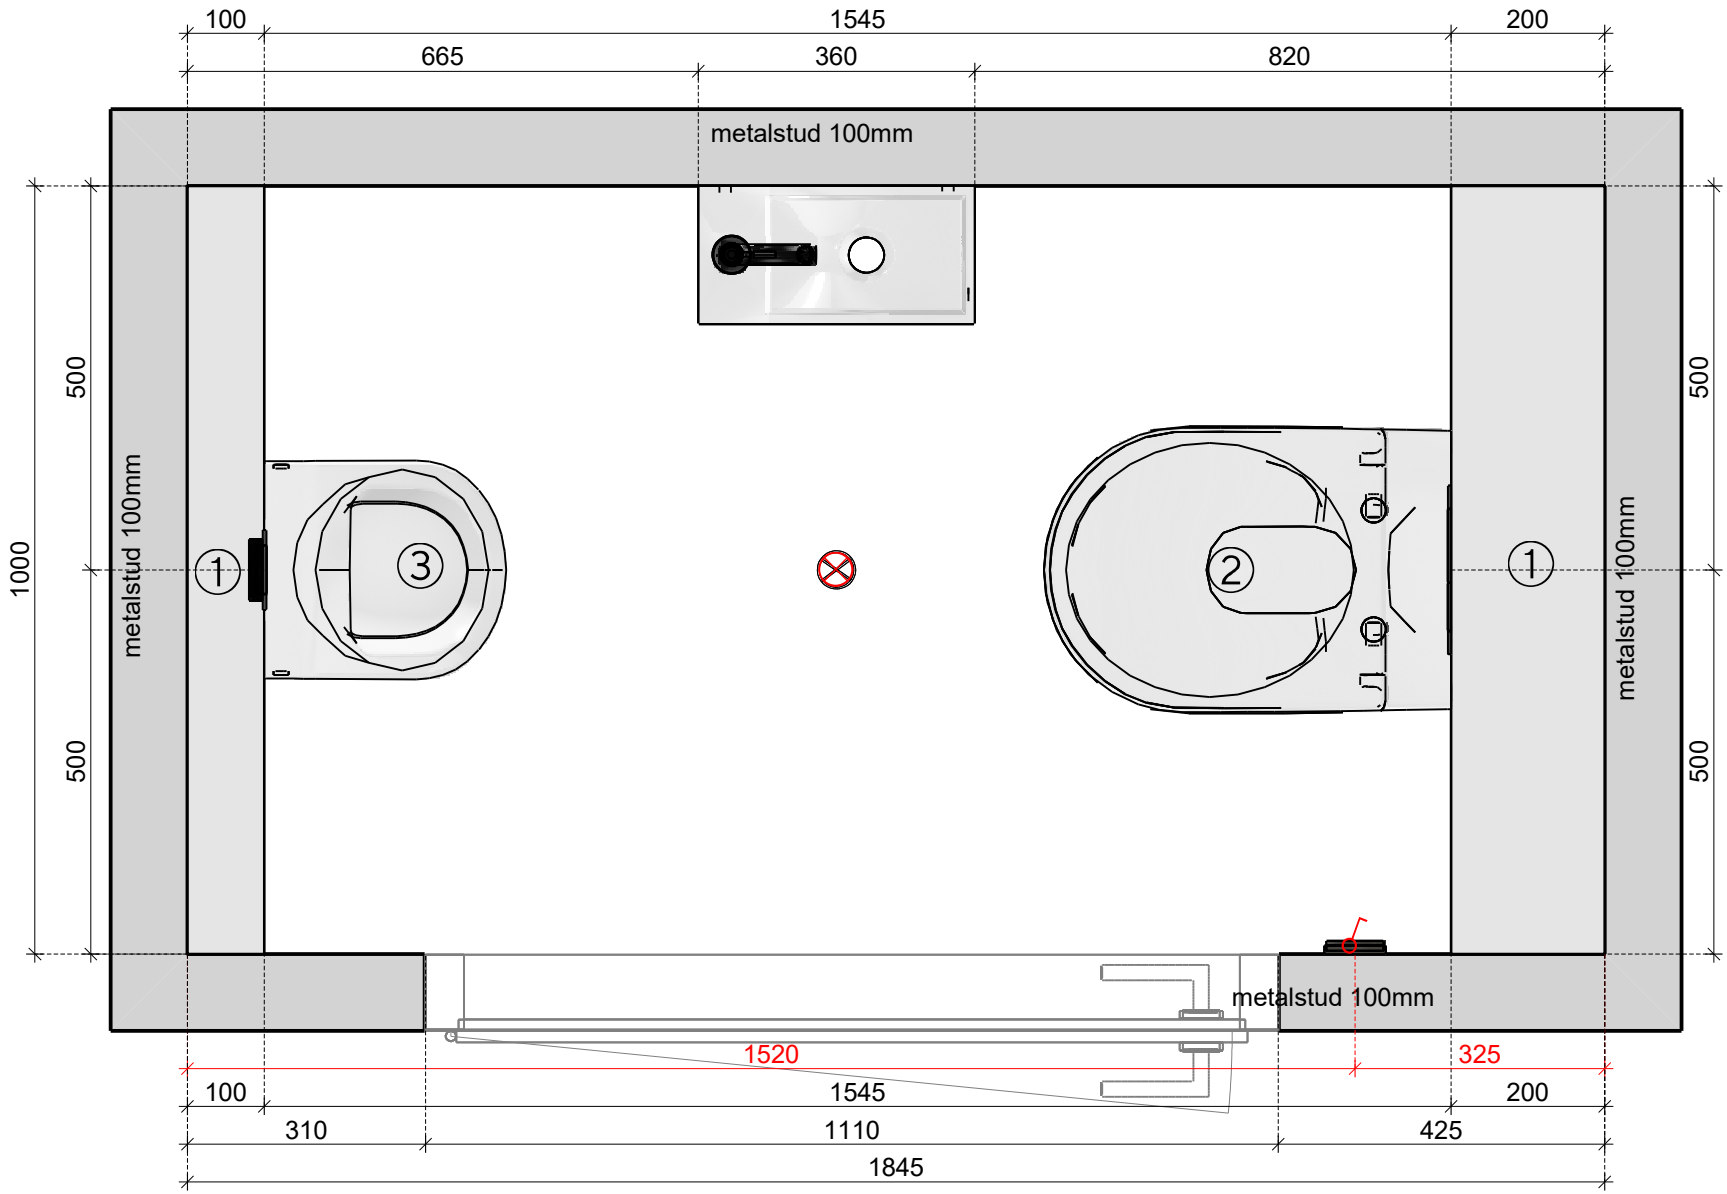

vanMunster badkamers

Maten zijn circa maten in mm en exclusief tegels. Aan deze tekening kunnen geen rechten ontleend worden.

Project:	KOR18 tekening 05
Datum: 19-1-2024	Pagina 1

DEFINITIEF