


Doorsnede A

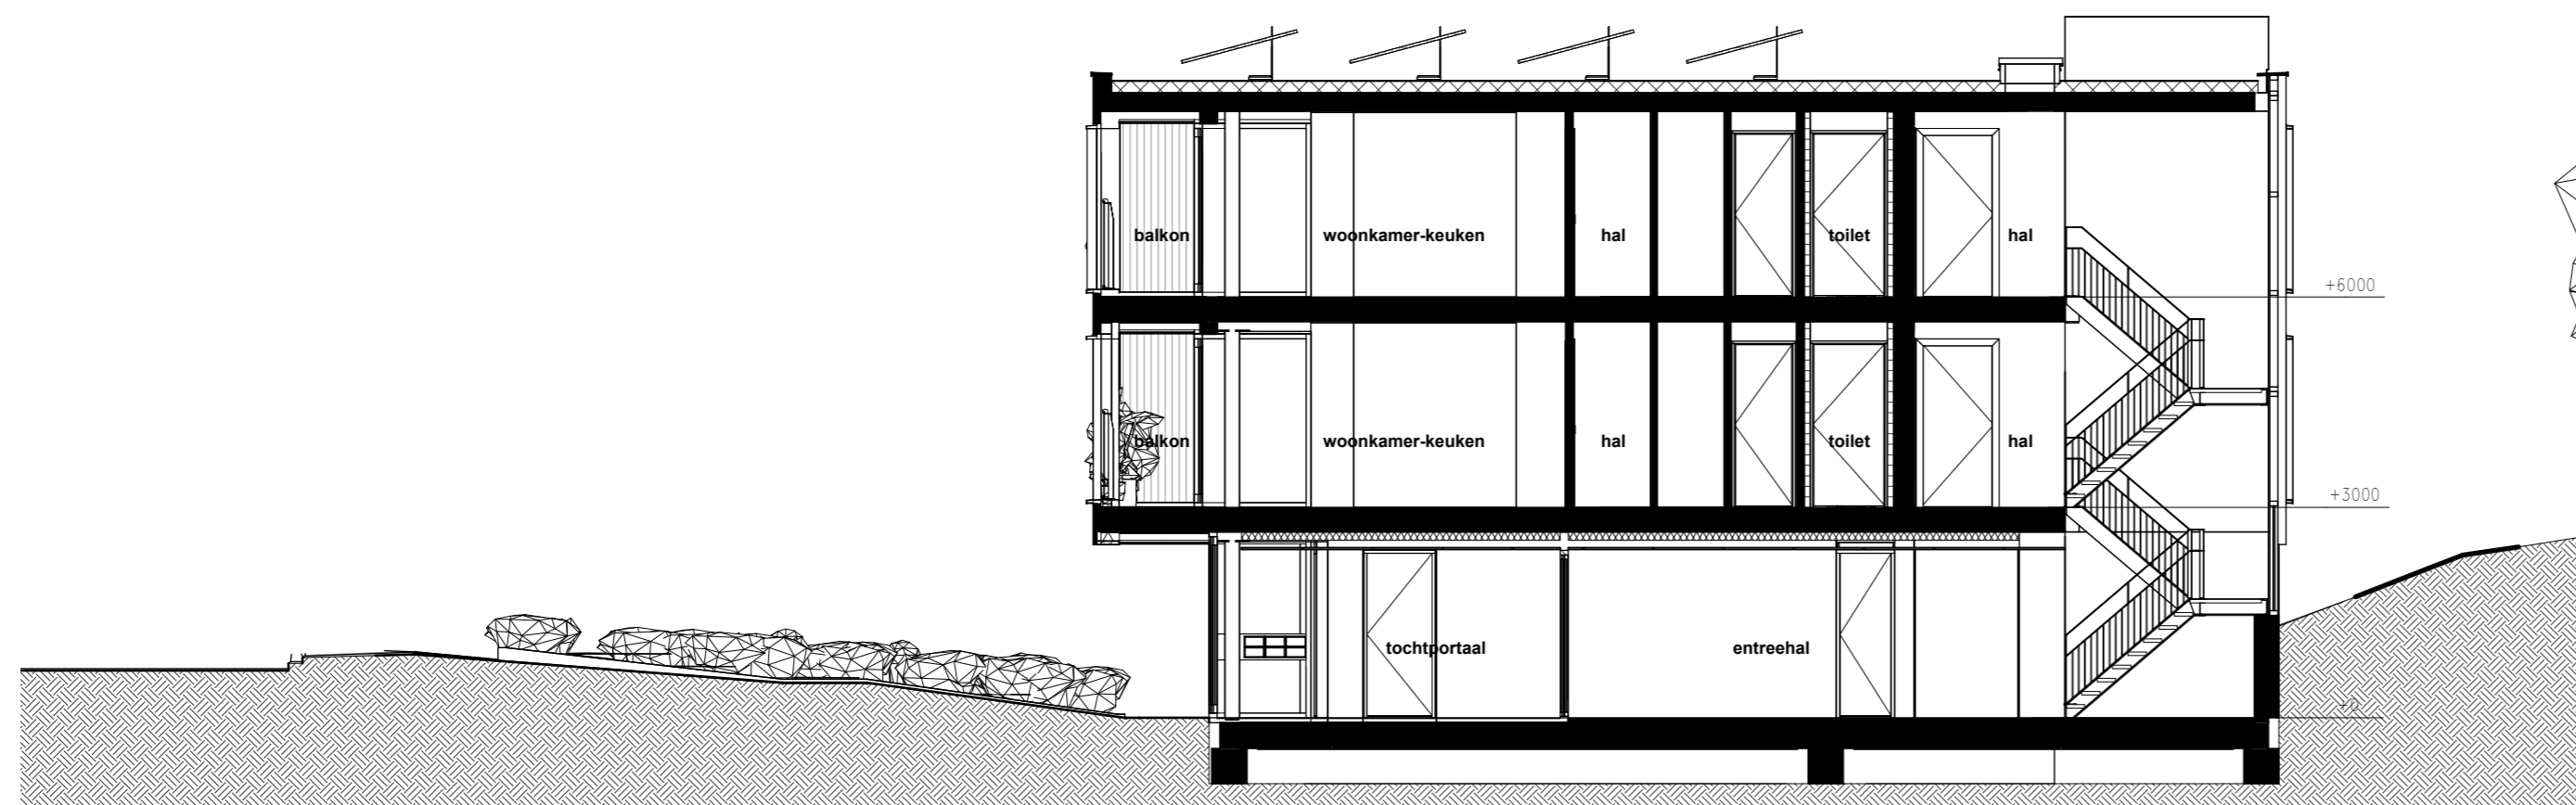

Doorsnede B

18 luxe appartementen met garage

Doorsnedes A en B

PROJECTNR. : 191027  
 DATUM : 22-01-2024

SCHAAL : 1:100  
 FORMAAT : A2  
 TEKENINGNUMMER : VK-301