

Blok 1

Blok 2

Blok 3




begane grond

Blok 1

Blok 2

Blok 3

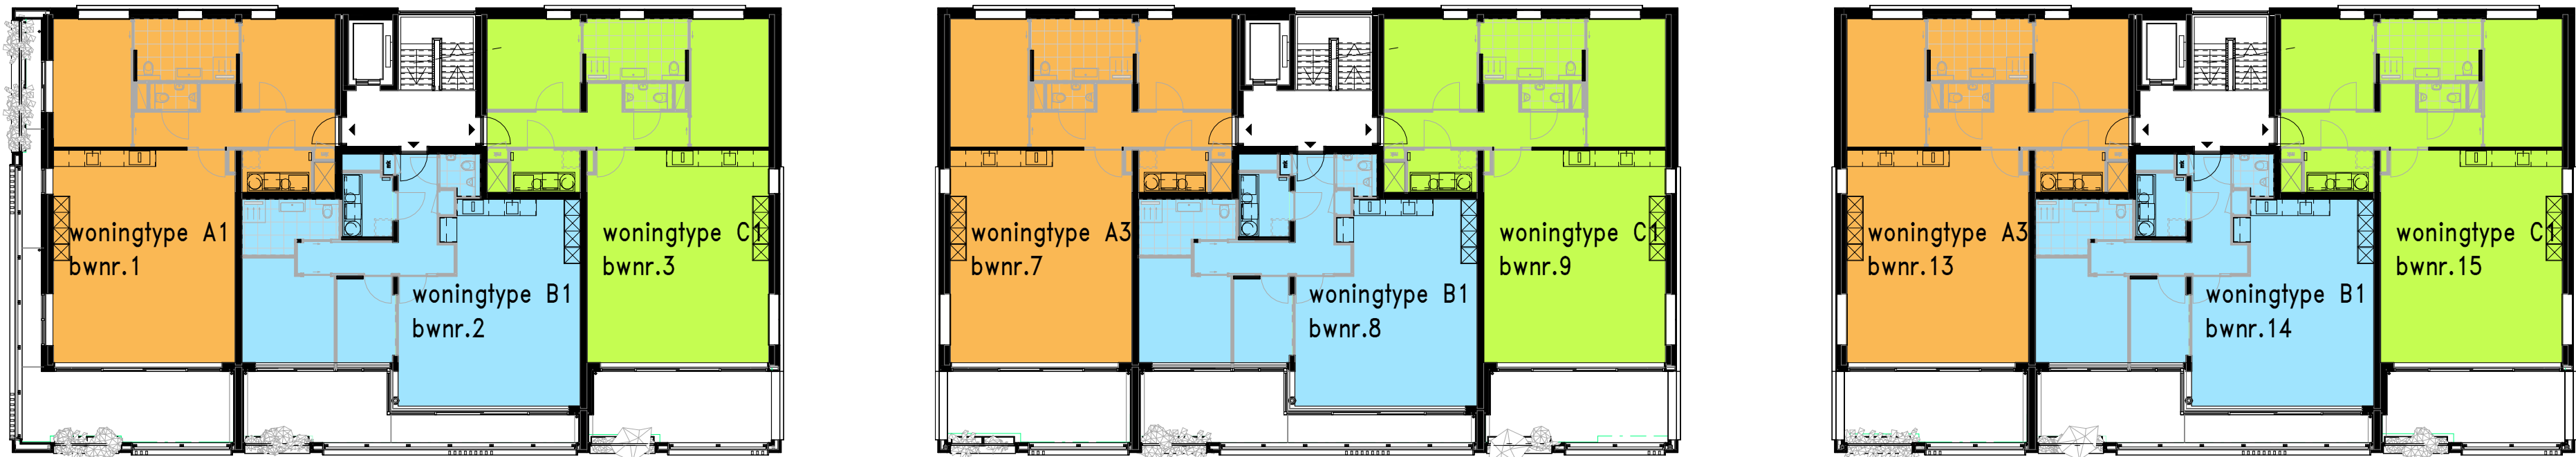


eerste verdieping

Blok 1

Blok 2

Blok 3

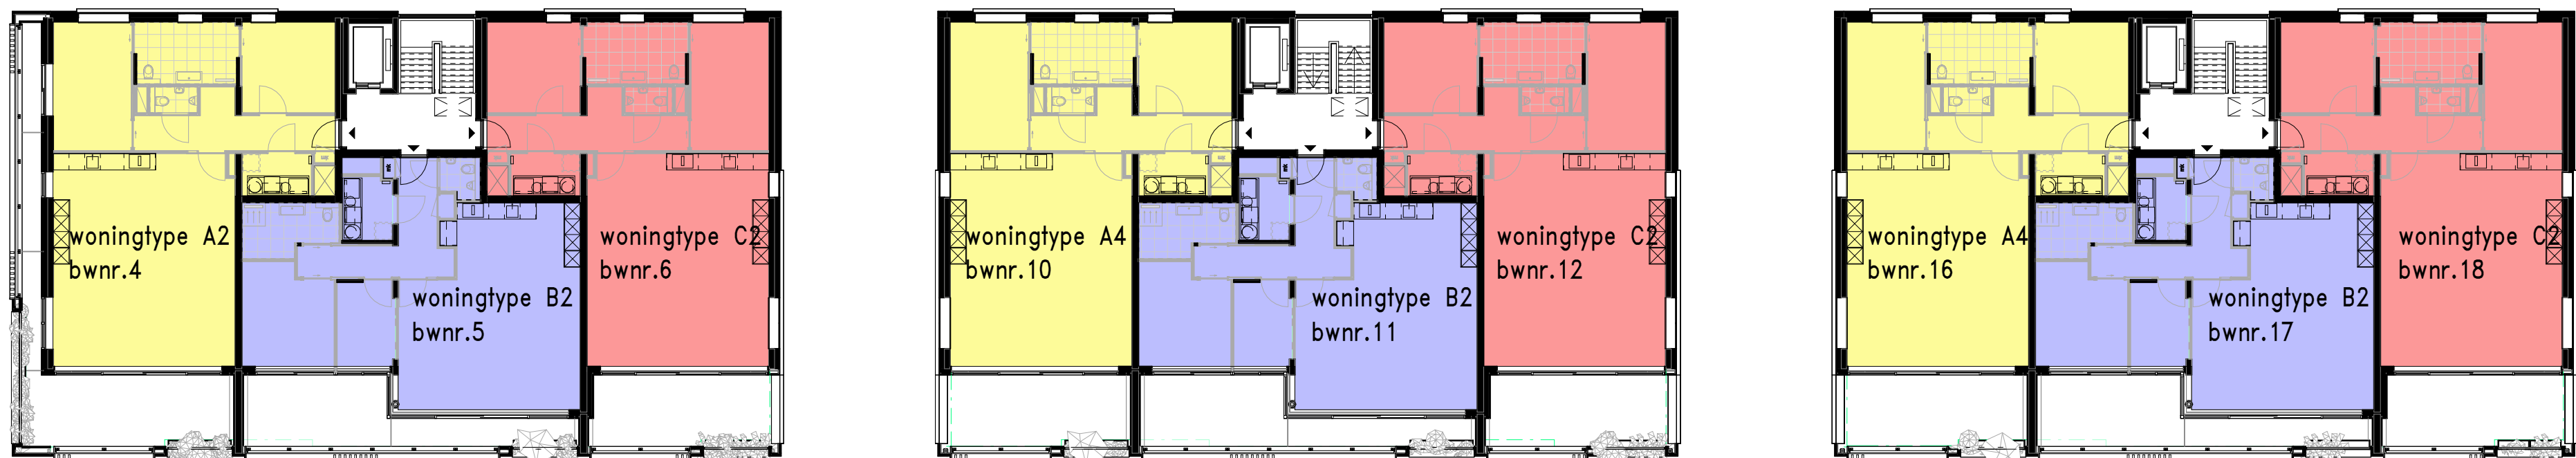

tweede verdieping

18 luxe appartementen met garage

Totaaloverzicht Blok 1, 2 & 3

PROJECTNR. : 191027
DATUM : 22-01-2024

SCHAAL : 1:200
FORMAAT : A2
TEKENINGNUMMER : VK-120