

- Renvooi**
- Centraaldoos met lichtpunt
 - Plafond inbouw armatuur (Code F)
 - lichtpunt op deurschakelaar
 - Plafond opbouw armatuur (Code C) met ingebouwde schakeling
 - Opbouw armatuur (Code B)
 - Aansluitpunt wandverlichting
 - Schakelaar, een-polig
 - Schakelaar, serie
 - Wandcontactdoos enkelvoudig met deksel
 - "Touch-Tree" schakelaar
 - "Trekkoord zorgoproep" schakelaar
 - Bewegingsmelder
 - Wandcontactdoos een-voudig met beschermingscontact
 - Wandcontactdoos twee-voudig met beschermingscontact
 - Wandcontactdoos twee-voudig met beschermingscontact
 - Wandcontactdoos een-voudig met beschermingscontact, waterdicht
 - Wandcontactdoos twee-voudig met beschermingscontact, waterdicht
 - Aansluitpunt 1-fase nul met beschermingscontact
 - Loze leiding t.b.v.....
 - Centraal aardpunt
 - Wifi access point in woning n.t.b.
 - Aardmat
 - Aansluitpunt data
 - Aansluitpunt telefoon
 - Aansluitpunt CAI, slaapkamer
 - Roommelder, optisch
 - Roommelder, thermisch
 - NFC-code touch paneel
 - Intercom post
 - Drukknop
 - Bel
 - Ventilatieventiel (aanvoer/afvoer)
 - Luchtvoevoer natuurlijk
 - Ventilatie afvoer
 - Buiten tapkraan
 - HWA
 - 30/60 min. brandwerende deur
- Bestemmingscode**
- | | | | |
|----|----------------------|-----|--------------------|
| AO | Auto oplaadpunt | WD | Wasdroger |
| BV | Buffervat | WM | Wasmachine |
| D | Data | WP | Warmtepomp/booster |
| EA | Elektrische auto | WTW | Warmterugwinning |
| ED | Elektrische deur | ZW | Zonwering |
| ER | Elektrische radiator | vid | vrijloopdranger |
| mk | meterruimte | vb | ventilatiebox |



Begripsomschrijving ruimtes

woonkamer/keuken - verblijfsruimte
 slaapkamers - verblijfsruimte
 badkamer - badruimte
 toilet - toilet ruimte
 techniek - technischeruimte
 hal - verkeersruimte
 mk - meterruimte

- Maatvoering is niet geschikt voor opdrachten aan derden
 - De posities en aantallen van de wtw ventilatie kunnen afwijken van tekening
 - Hoogte schakelmateriaal indien niet nader aangegeven ca. 1050mm
 - Hoogte wandcontactdozen indien niet nader aangegeven ca. 300mm
 - Hoogte loze leidingen indien niet nader aangegeven ca. 300mm
 - Schakelmateriaal indien mogelijk inbouw, anders opbouw
 - Exacte positie vloerluisen kunnen afwijken van tekening

DISCLAIMER
 De aannemer is gerechtigd tijdens de bouw die wijzigingen in het plan aan te brengen, waarvan de noodzakelijkheid tijdens de uitvoering blijkt, mits deze wijzigingen geen afbreuk doen aan waarde, kwaliteit en bruikbaarheid van de woning. Deze wijzigingen zullen geen der partijen enig recht geven tot het vragen van verrekening en/of compensatie van meerdere of mindere kosten. De vermelde maten op de Verkooptekeningen en de Technische Omschrijving en bijlagen zijn globale ruwbouw maten en kunnen in de uiteindelijke uitwerking afwijken. Aantal, posities en afmetingen van klimaatinstallaties (boilervoorraad en boosterwarmtepomp, verdeelunit vloerverwarming/vloerkoeling, ventilatie-unit voor gebalanceerde ventilatie met warmterugwinning zijn indicatief.

KEUKENAANGIFTE IS INDICATIEF.
 Aansluitingen keuken conform tekening keukenleverancier

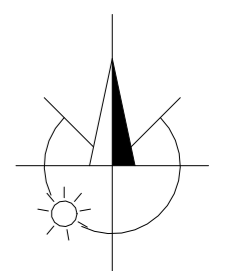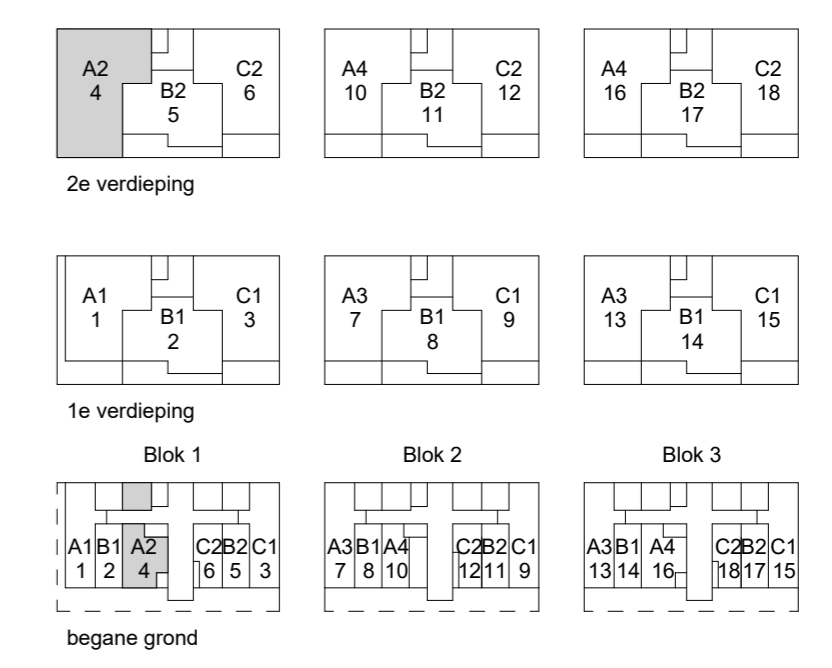

begane grond

tweede verdieping

18 luxe appartementen met garage

Woningtype A2, bwnr. 4

PROJECTNR. : 191027
 DATUM : 22-01-2024

SCHAAL : 1:50
 FORMAAT :
 TEKENINGNUMMER : VK-104