


begane grond

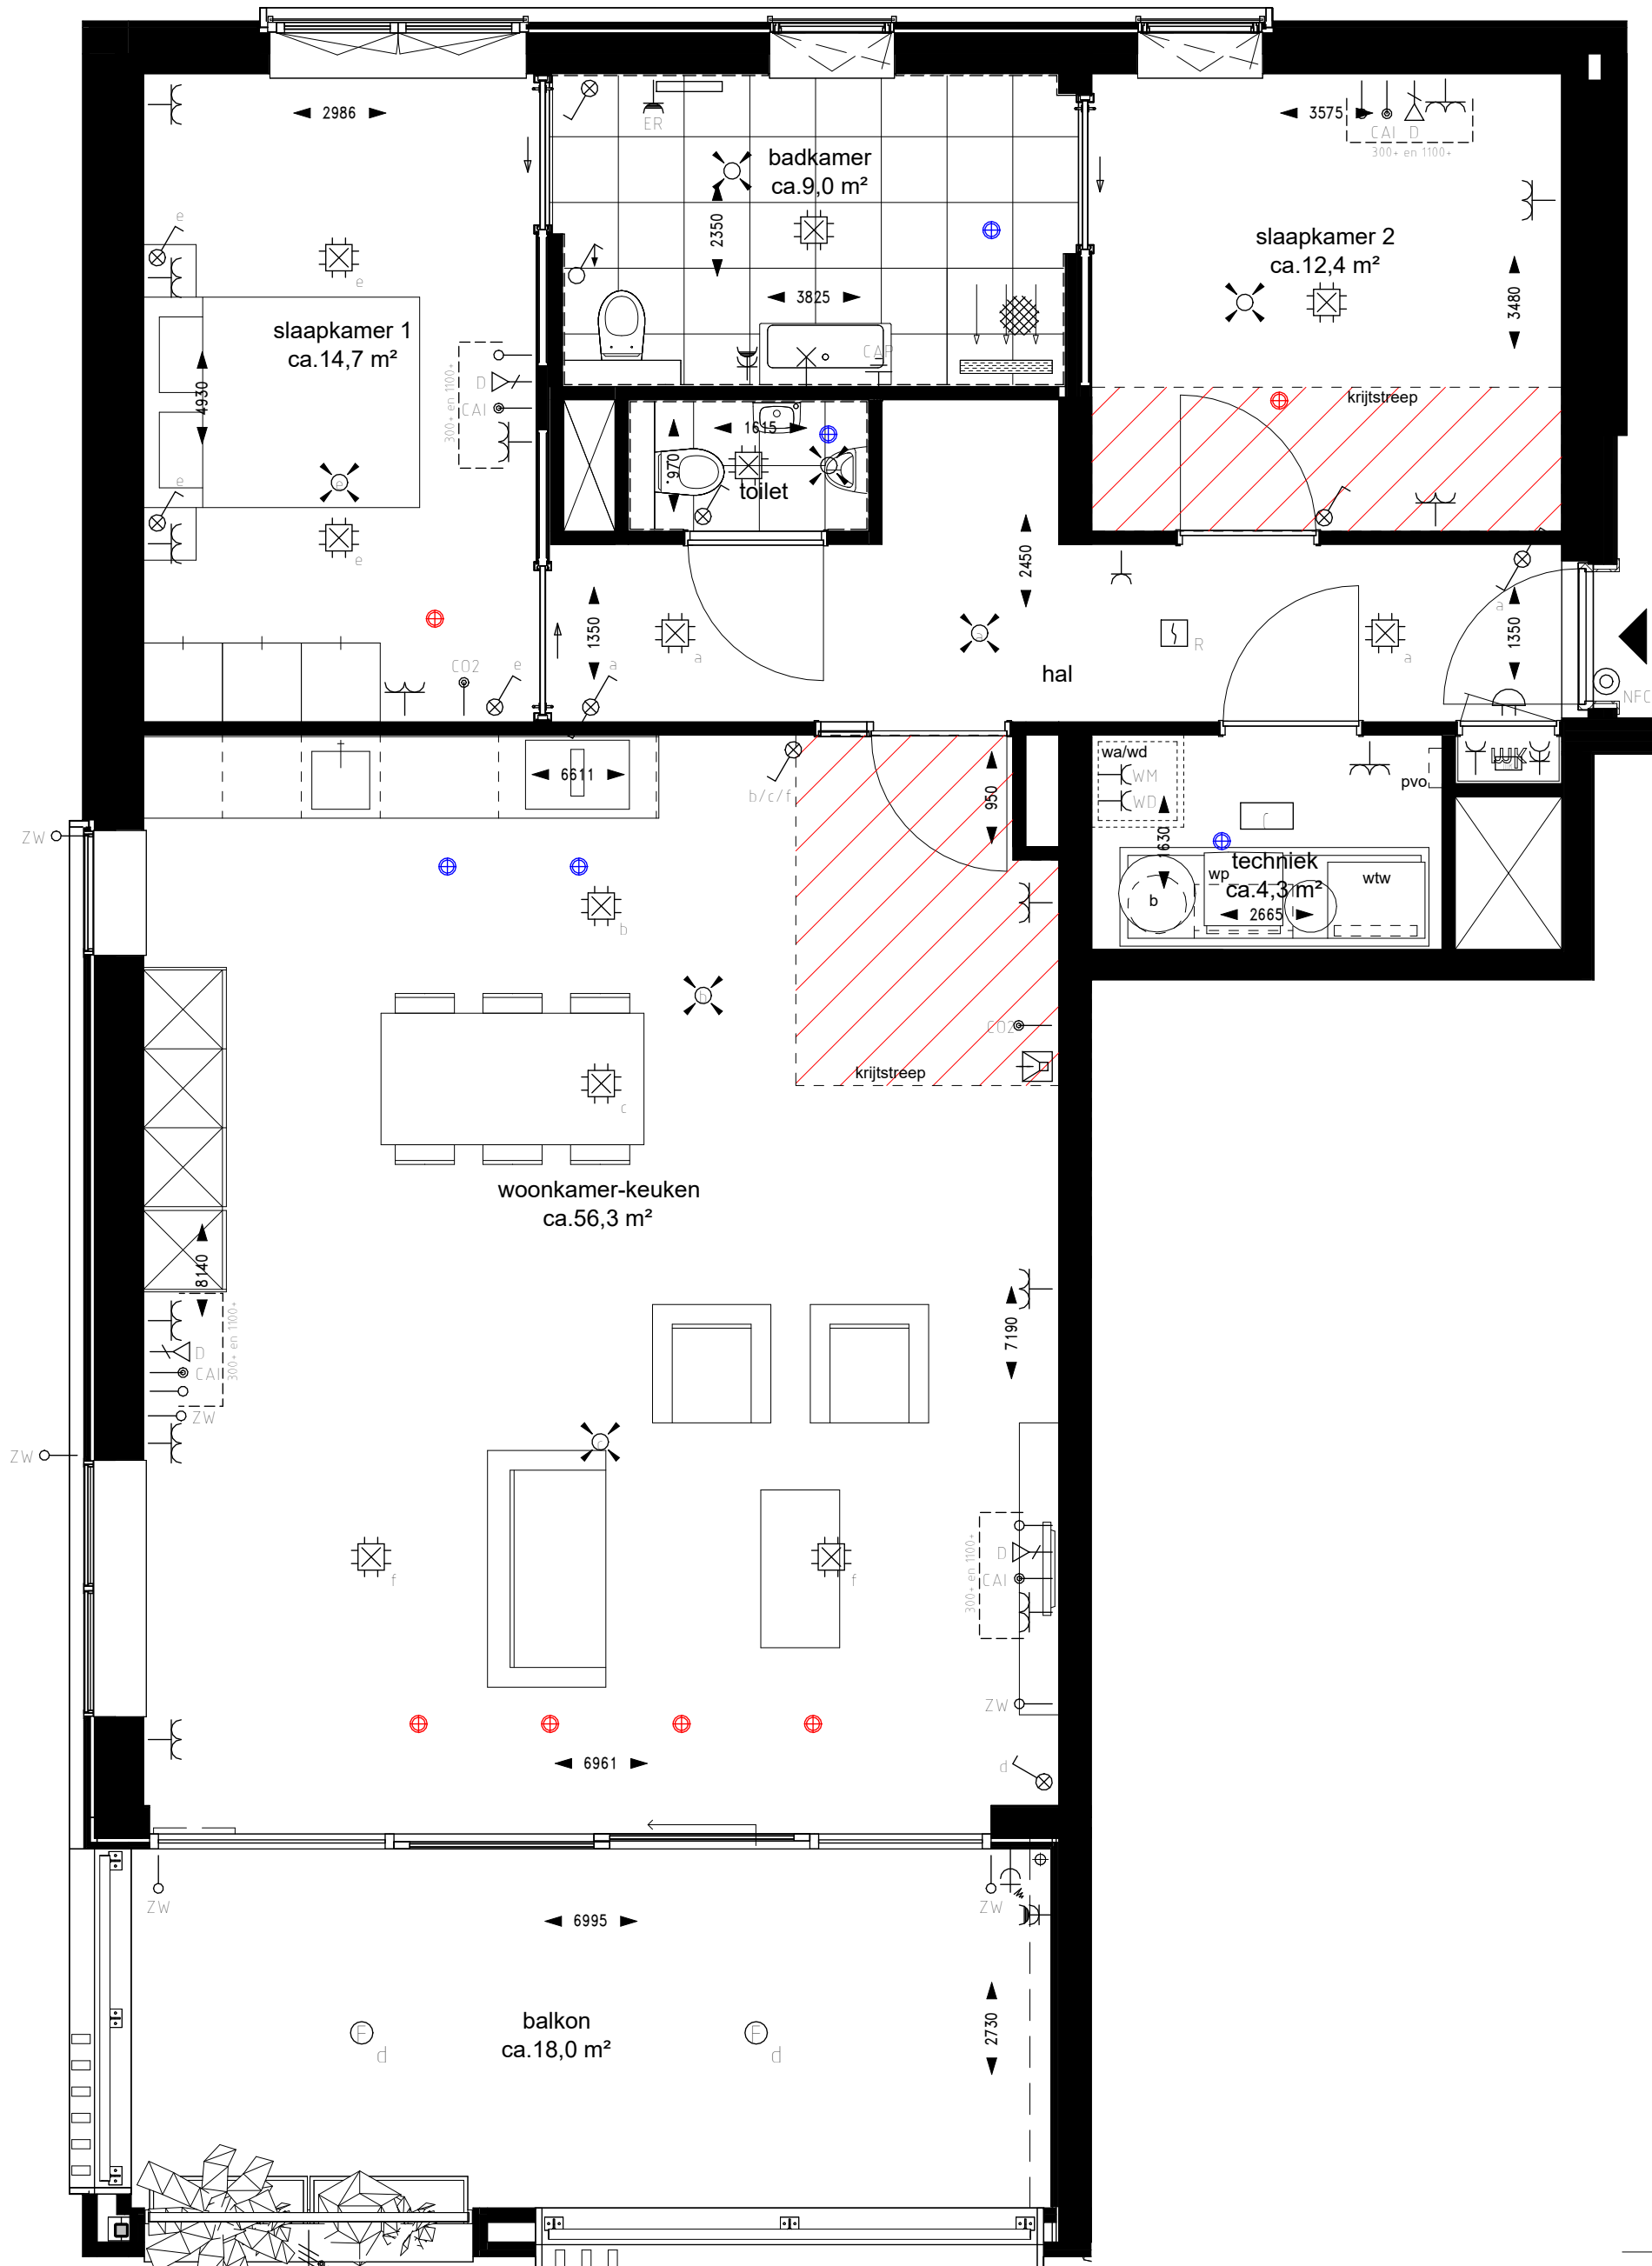

eerste verdieping

**Renvooi**

- Centraaldoos met lichtpunt
- Plafond inbouw armatuur (Code F)
- Plafond opbouw armatuur (Code C) met ingebouwde schakeling
- Opbouw armatuur (Code B)
- Aansluitpunt wandverlichting
- Schakelaar, een-polig
- Schakelaar, serie
- Wandcontactdoos enkelvoudig met deksel
- "Touch-Tree" schakelaar
- "Trekkkoord zorgoproep" schakelaar
- Bewegingsmelder
- Wandcontactdoos een-voudig met beschermingscontact
- Wandcontactdoos twee-voudig met beschermingscontact
- Wandcontactdoos twee-voudig met beschermingscontact
- Wandcontactdoos een-voudig met beschermingscontact, waterdicht
- Wandcontactdoos twee-voudig met beschermingscontact, waterdicht
- Aansluitpunt 1-fase nul met beschermingscontact
- Loze leiding t.b.v....
- Centraal aardpunt
- Wifi access point in woning n.l.b.
- Aardmat
- Aansluitpunt data
- Aansluitpunt telefoon
- Aansluitpunt CAI, bedraad
- Roommelder, optisch
- Roommelder, thermisch
- NFC-code touch paneel
- Intercom post
- Drukknop
- Bel
- Ventilatieventiel (aanvoer/afvoer)
- Luchtvoevoer natuurlijk
- Ventilatie afvoer
- Buiten tapkraan
- HWA
- 30/60 min. brandwerende deur

**Begripsomschrijving ruimtes**

- |                    |                  |     |                    |
|--------------------|------------------|-----|--------------------|
| woonkamer/keuken - | verblijfsruimte  | WD  | Wasdroger          |
| slaapkamers -      | verblijfsruimte  | WM  | Wasmachine         |
| badkamer -         | badruimte        | WP  | Warmtepomp/booster |
| toilet -           | toilet ruimte    | WTW | Warmteterugwinning |
| techniek -         | technischeruimte | ZW  | Zonwering          |
| hal -              | verkeersruimte   | vid | vrijloopdranger    |
| mk -               | meterruimte      | vb  | ventilatiebox      |


- Maatvoering is niet geschikt voor opdrachten aan derden
- De posities en aantallen van de wtw ventilatoren kunnen afwijken van tekening
- Hoogte schakelmateriaal indien niet nader aangegeven ca. 1050mm
- Hoogte wandcontactdozen indien niet nader aangegeven ca. 300mm
- Hoogte loze leidingen indien niet nader aangegeven ca. 300mm
- Schakelmateriaal indien mogelijk inbouw, anders opbouw
- Exacte positie vloerluiken kunnen afwijken van tekening

**DISCLAIMER**

De aannemer is gerechtigd tijdens de bouw die wijzigingen in het plan aan te brengen, waarvan de noodzakelijkheid tijdens de uitvoering blijkt, mits deze wijzigingen geen afbreuk doen aan waarde, kwaliteit en bruikbaarheid van de woning. Deze wijzigingen zullen geen der partijen enig recht geven tot het vragen van verrekening en/of compensatie van meerdere of mindere kosten. De vermelde maten op de Verkooptekeningen en de Technische Omschrijving en bijlagen zijn globale ruwbouw maten en kunnen in de uiteindelijke uitwerking afwijken. Aantal, posities en afmetingen van klimaatinstallaties (boilervoorraad en boosterwarmtepomp, verdeelunit vloerverwarming/vloerkoeling, ventilatie-unit voor gebalanceerde ventilatie met warmteterugwinning zijn indicatief.

**KEUKENAANGIFTE IS INDICATIEF.**

Aansluitingen keuken conform tekening keukenleverancier

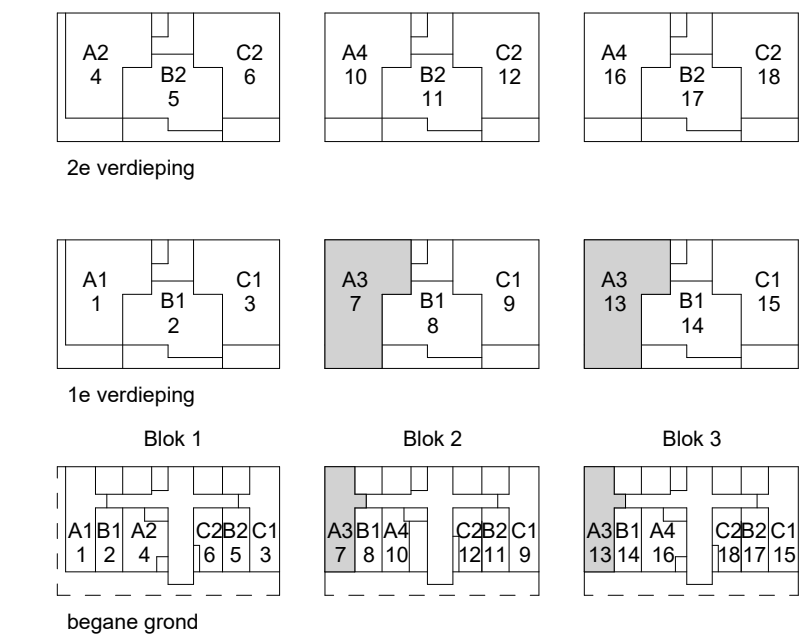

18 luxe appartementen met garage

Woningtype A3, bwnr 7 & 13

PROJECTNR. : 191027  
 DATUM : 22-01-2024

SCHAAL : 1:50  
 FORMAAT : A2  
 TEKENINGNUMMER : VK-107