
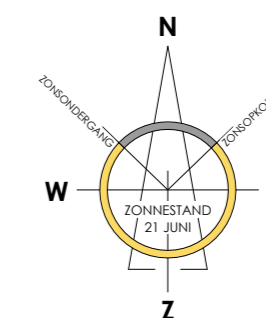


Blok 1

Blok 2

Blok 3

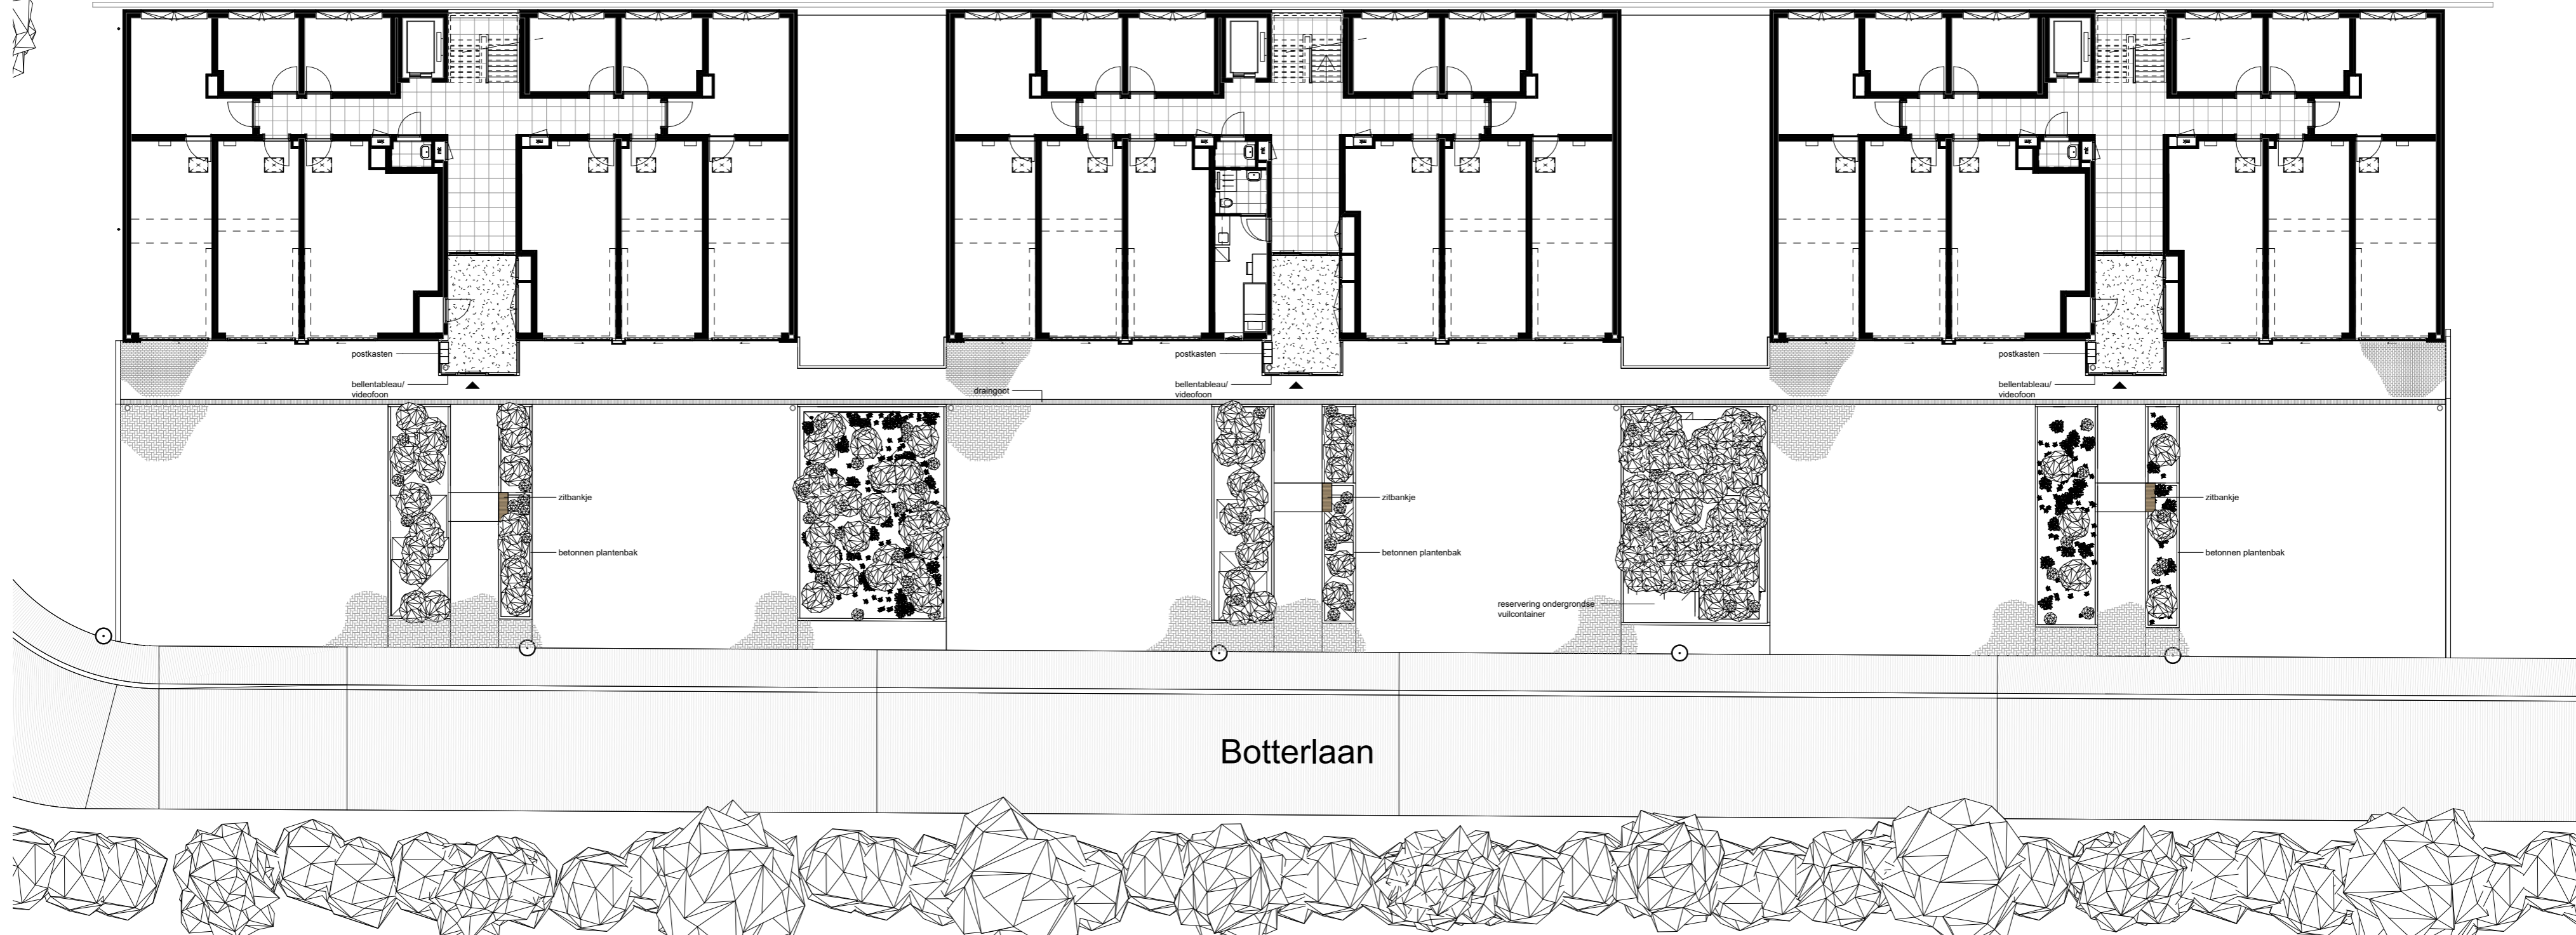

18 luxe appartementen met garage

Situatie buitenruimte

PROJECTNR. : 191027
DATUM : 22-01-2024

SCHAAL : 1:200
FORMAAT : A2
TEKENINGNUMMER : VK-001